LEGENDE EQUIPEMENTS EAU POTABLE

ROBINETS VANNES
- Robinet Vanne
- Robinet Vanne (SI ECLATE)
- Robinet Vanne (FERME)
- Robinet Vanne Electrique
- Robinet Vanne Papillon
- Robinet Vanne ¼ de tour

EQUIPEMENTS SPECIAUX
- Vidange Point Bas
- Ventouse Manuelle Point Haut
- Purge
- Ventouse Automatique
- Compteur
- Réducteur De Pression
- Stabilisateur De Pression Amont Ou Aval
- Clapet De Retenue
- Boîte à Boue
- Disconnit Anti-Bélier
- Soupape Anti-Bélier
- Protection Cathodique
- Chasse D' Agout

EQUIPEMENTS PUBLICS
- Poteau Incendie 80
- Poteau Incendie 100
- Poteau Incendie 150
- Poteau Incendie Privé
- Bouche Incendie
- Réserve Incendie
- Puisard D' Aspiration
- Bassin - Lavoir
- Bouche De Lavage - Bouche D' Arrosage
- Borne Fontaine
- Poteau Agricole
- W.C Public

OUVRAGES
- Réservoir Simple
- Réservoir Double
- Château D' Eau
- Brise Charge - Répartiteur - Chambre De Réunion
- Bâche
- Puits
- Station De Traitement
- Station De Pompage

ABONNES
- Branchement ¼ De Tour
- Branchement > 60mm
- Industrie
- S.U.P
- Hopital
- Dialyse

DIVERS
- Plaque Pleine
- Fourreau
- Cône De Réduction
- Regard De Visite

EVENEMENTS
- Mesure Acoustique
- Appareil De Chloration Analyseur
- Appareil De Chloration Contrôle
- Appareil De Chloration Injection

RESEAUX
- CAPTAGE ADDUCTION
- BAS SERVICE
- MOYEN SERVICE
- HAUT SERVICE
- SERVICE REDUIT
- SERVICE SURPRESSE

N
W E
S

Les renseignements figurants sur ce plan sont indicatifs et n'engagent pas notre responsabilité; la position réelle des ouvrages et des conduites devra être vérifiée par sondage.

DEPARTEMENT DE LA DROME

S.I.E VALLOIRE GALAURE
COMMUNE DE MANTHES

RESEAU D'EAU POTABLE

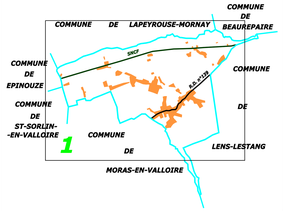

EDITE LE: 27/04/2015	Echelle1/4000e
DESSINE LE : 22/11/2010PARIBO	Dossier: 26172
MIS A JOUR LE :	PARI

26172.RE04.1

VEOLIA EAU
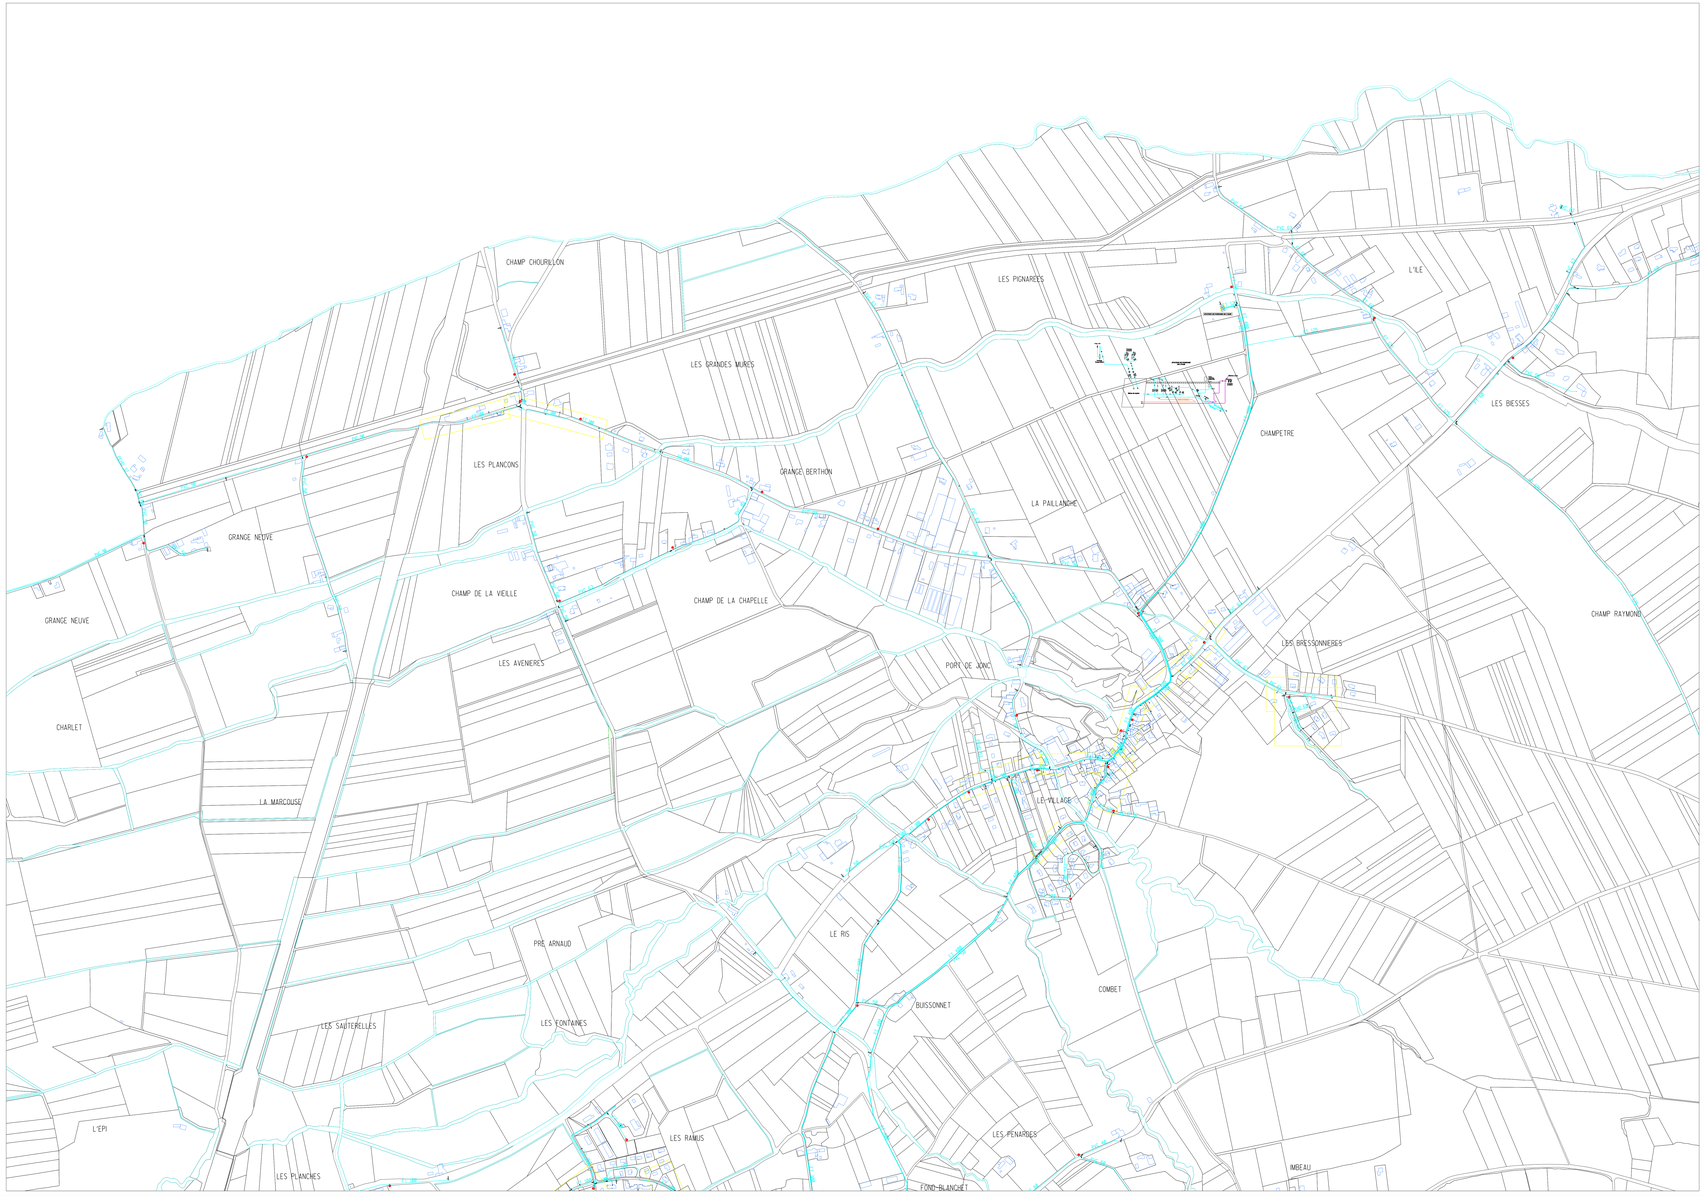
REGION CENTRE-EST
C.O DAUPHINE SAVOIES - AGENCE DROME ARDECHE
163, Chemin de la Forêt BP 14 26901 Valence Cedex 9 Tél: 04.75.82.41.00